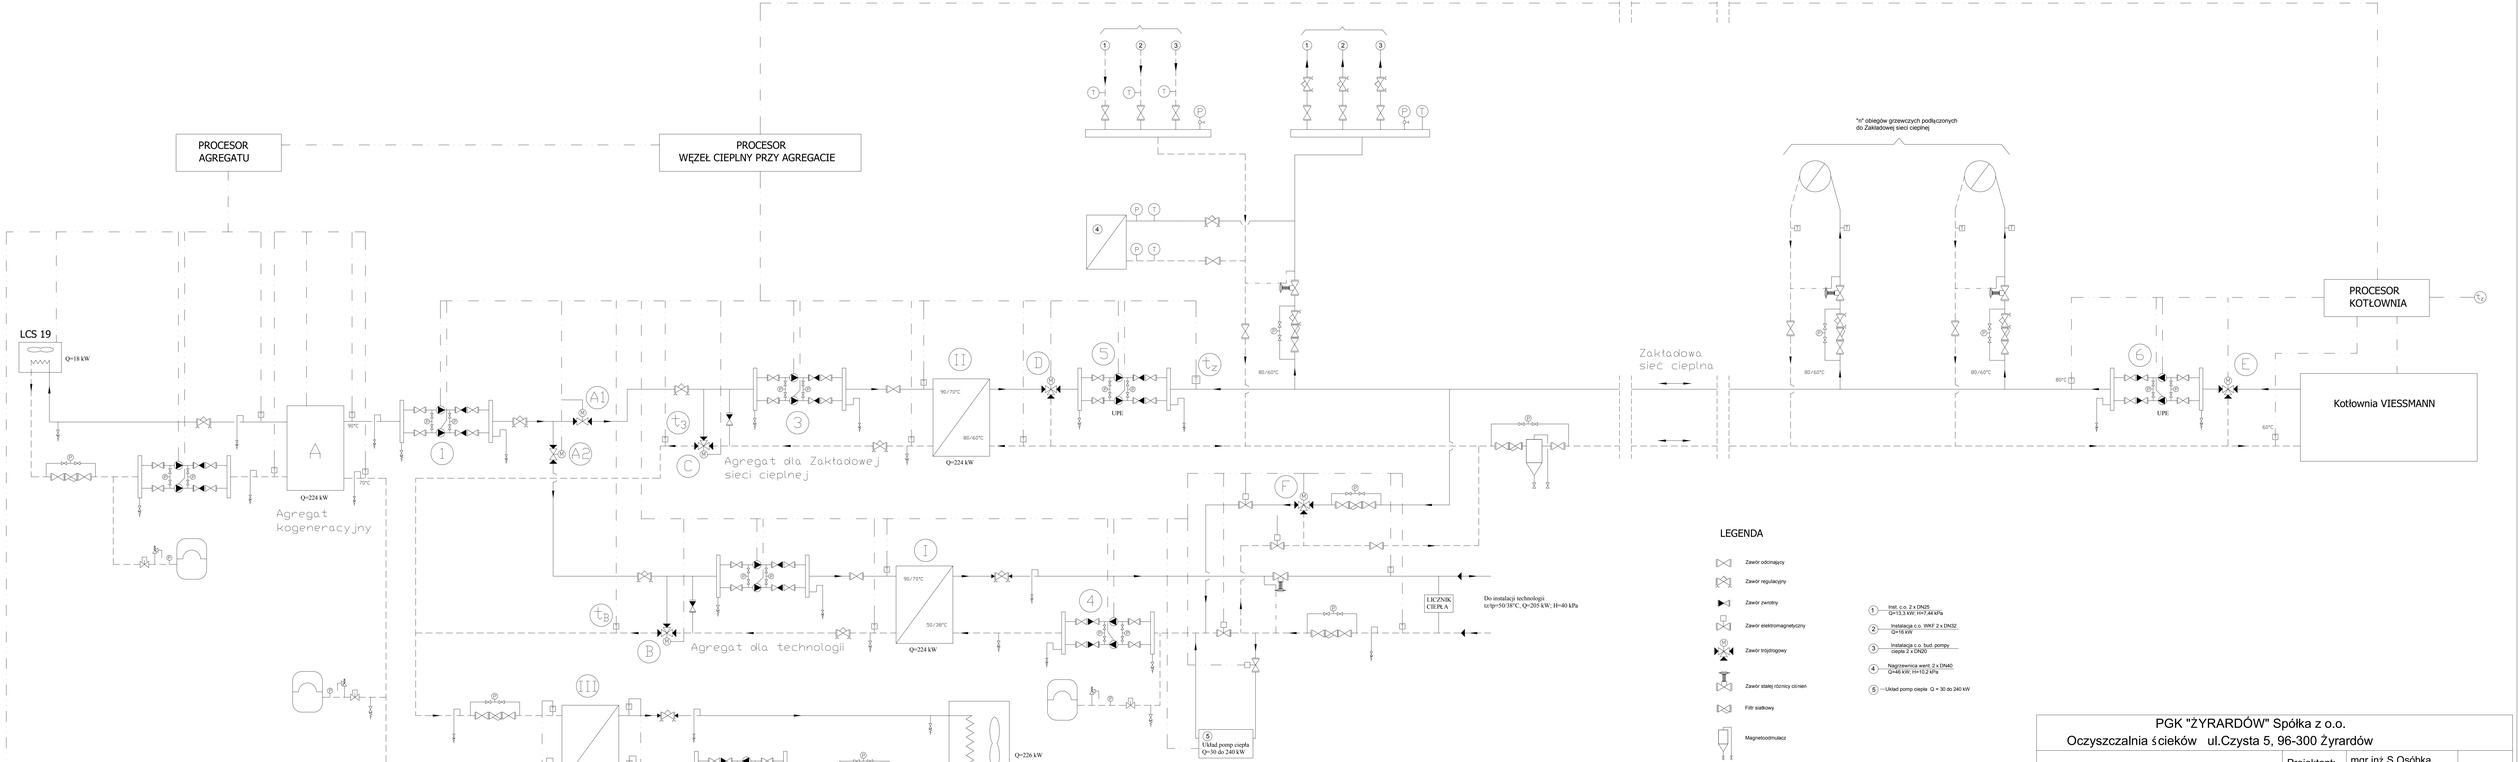

LEGENDA

- Zawór odcinający
- Zawór regulacyjny
- Zawór zwrotny
- Zawór elektromagnetyczny
- Zawór trójdrogowy
- Zawór stałej różnicy ciśnień
- Filtr siatkowy
- Magnetoodmulacz

1. Inst. c.o. 2 x DN25 Q=13,3 kW; H=7,44 kPa
2. Instalacja c.o. WKF 2 x DN32 Q=16 kW
3. Instalacja c.o. bud. pompy ciepła 2 x DN20
4. Nagrzewnica went. 2 x DN40 Q=46 kW; H=10,2 kPa
5. Układ pomp ciepła Q = 30 do 240 kW

PGK "ŻYRARDÓW" Spółka z o.o. Oczyszczalnia ścieków ul.Czysta 5, 96-300 Żyrardów			
Koncepcja modernizacji systemu ciepłowniczego PGK Żyrardów	Projektant:	mgr inż.S.Osóbka	
	Opracował:	mgr inż.S.Osóbka	
	Weryfikator:		
Schemat	Podziałka: -	Nr rysunku:	
BOSTER UL.WIŚNIOWA 48; 02-520 WARSZAWA; TEL/FAX 849-47-02		Symbol:	
		Data: czerwiec 2002 r.	

PDF created with pdfFactory Pro trial version www.pdffactory.com